


Schemat opracowania

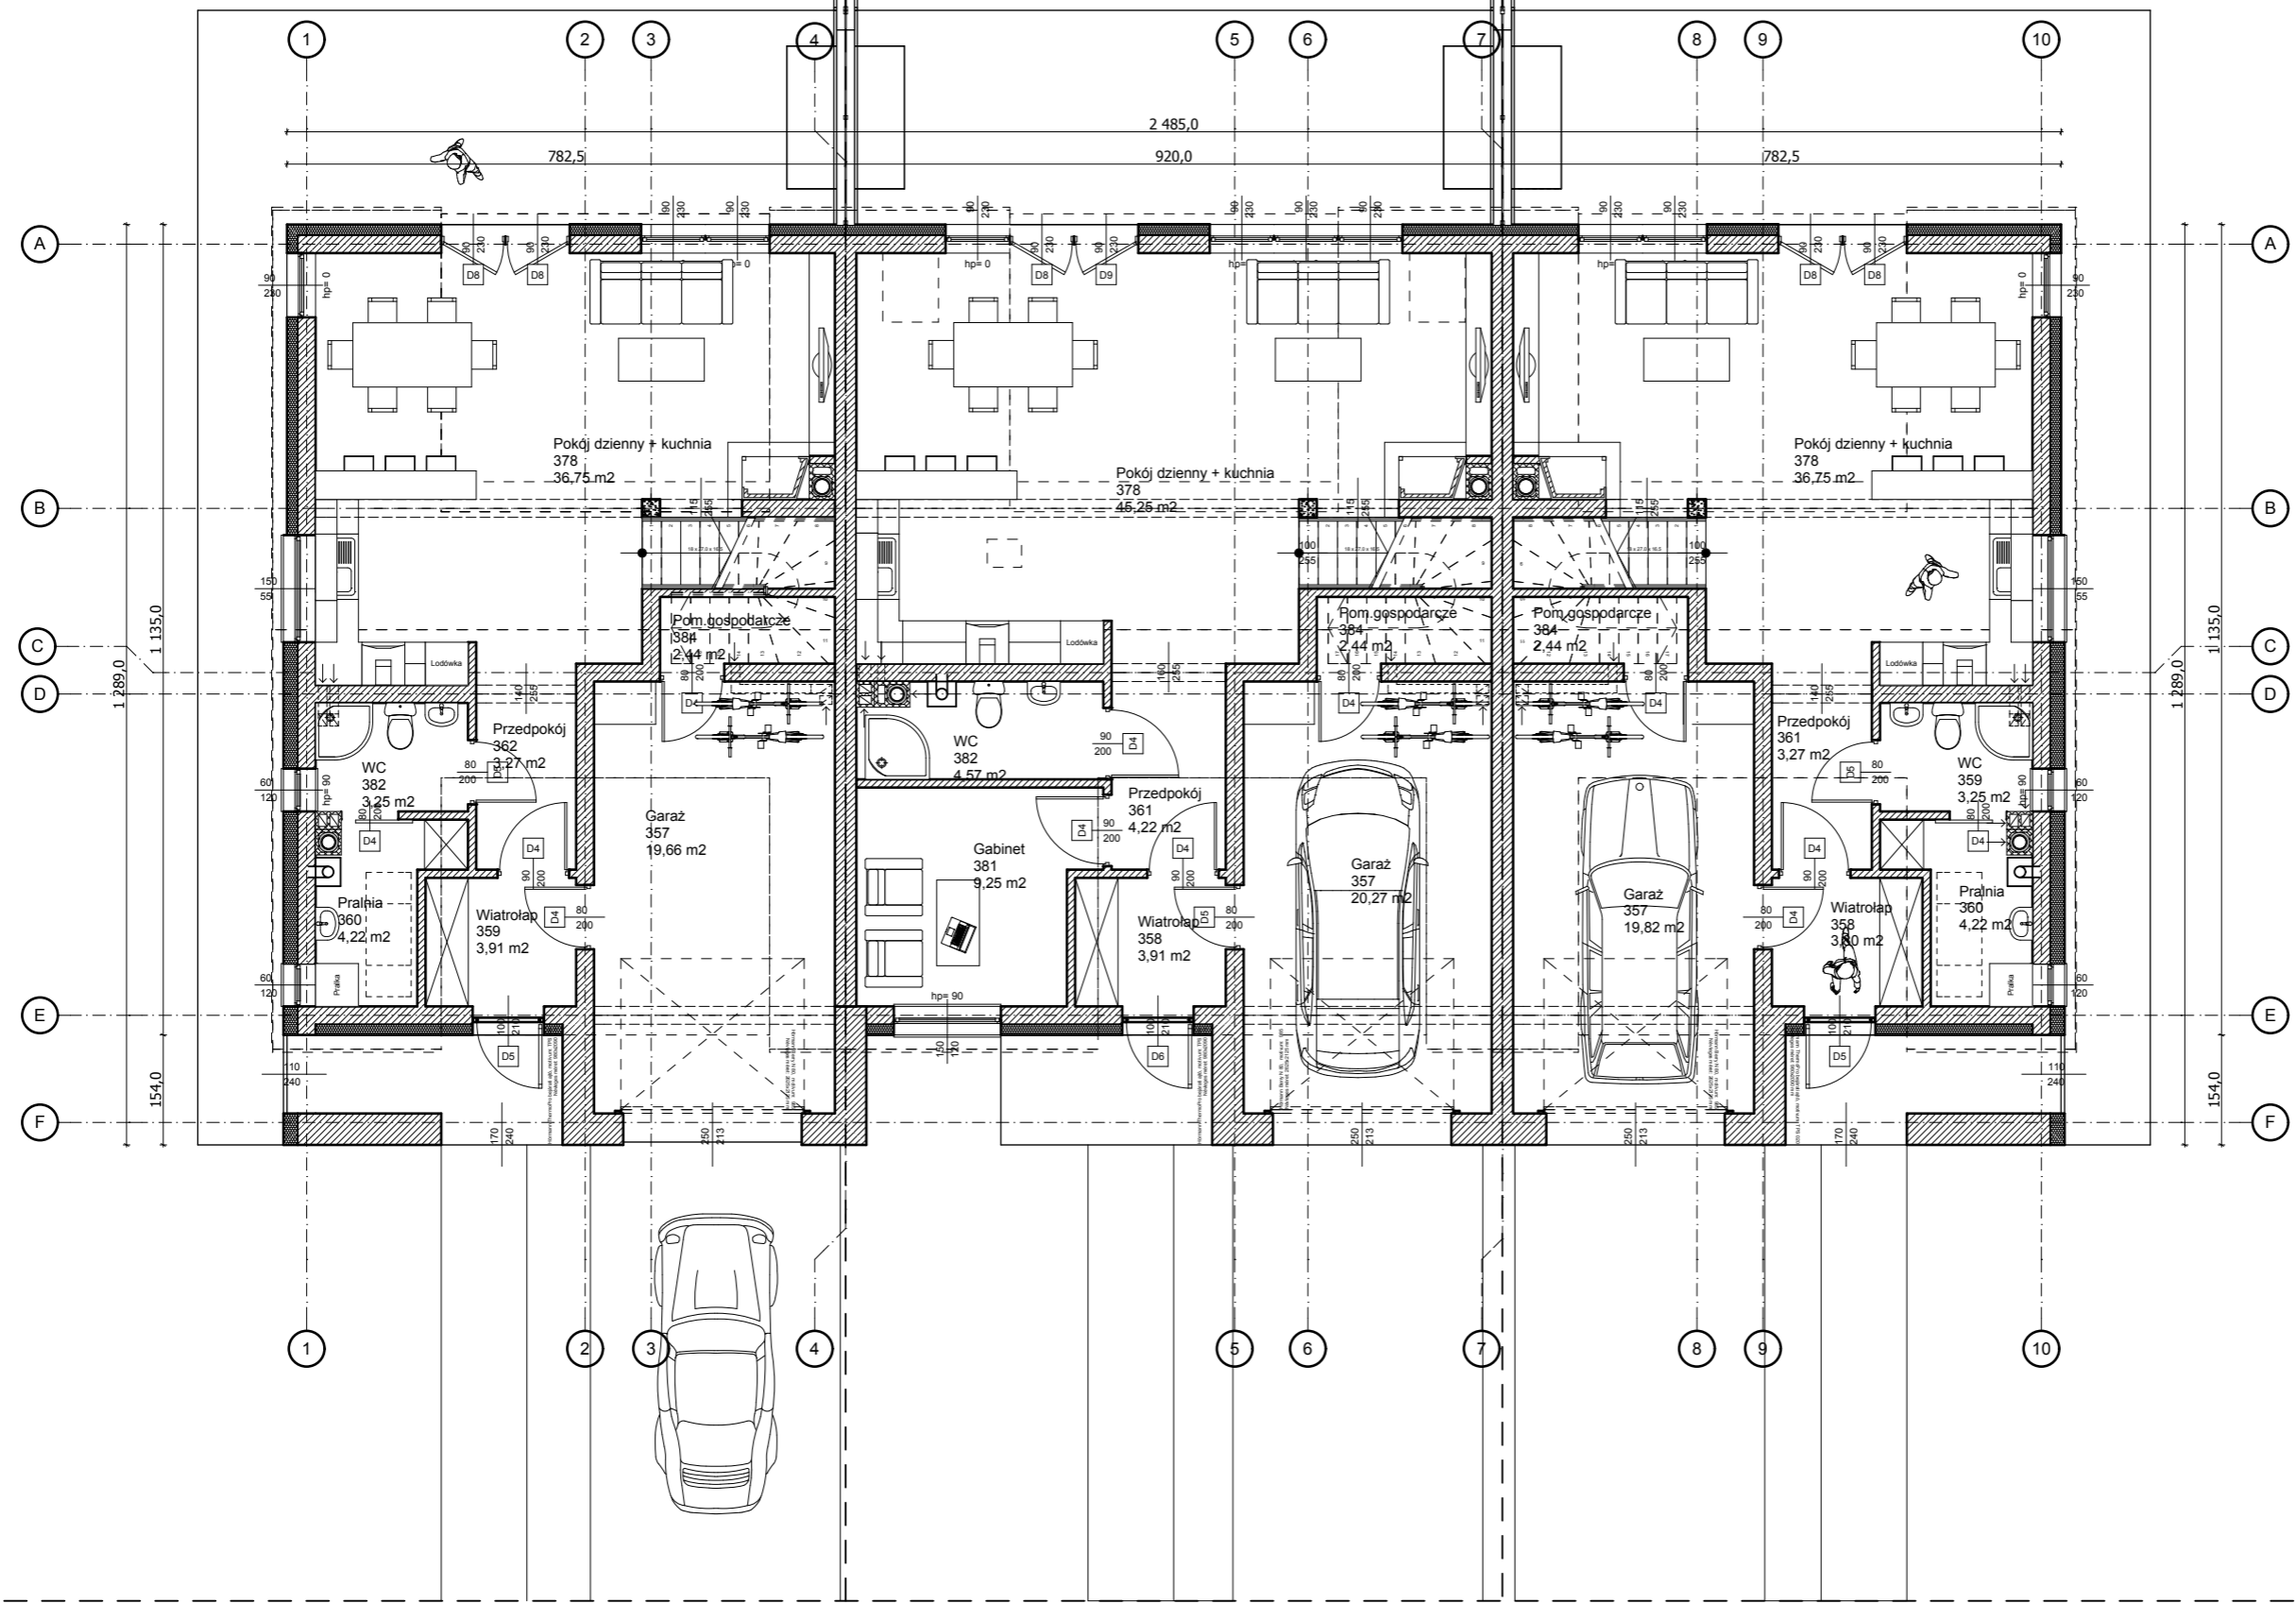

Rzut parteru
skala 1:100

Wszelkie prawa zastrzeżone. Imitacja z prawem reprodukcji lub udostępniania osobom trzecim bez wyrażonego upoważnienia Biura Projektowego D&U 2011 994, poz. 83, art. 115-118).
All rights reserved, including the right to reproduce or disclose to third parties this drawing or position here or without the specific written authorization of Architectural Design Office (D&U 2011 994, poz. 83, art. 115-118).