ZAŁĄCZNIK NR 5

Plan zagospodarowania terenu posesji

skala 1:500

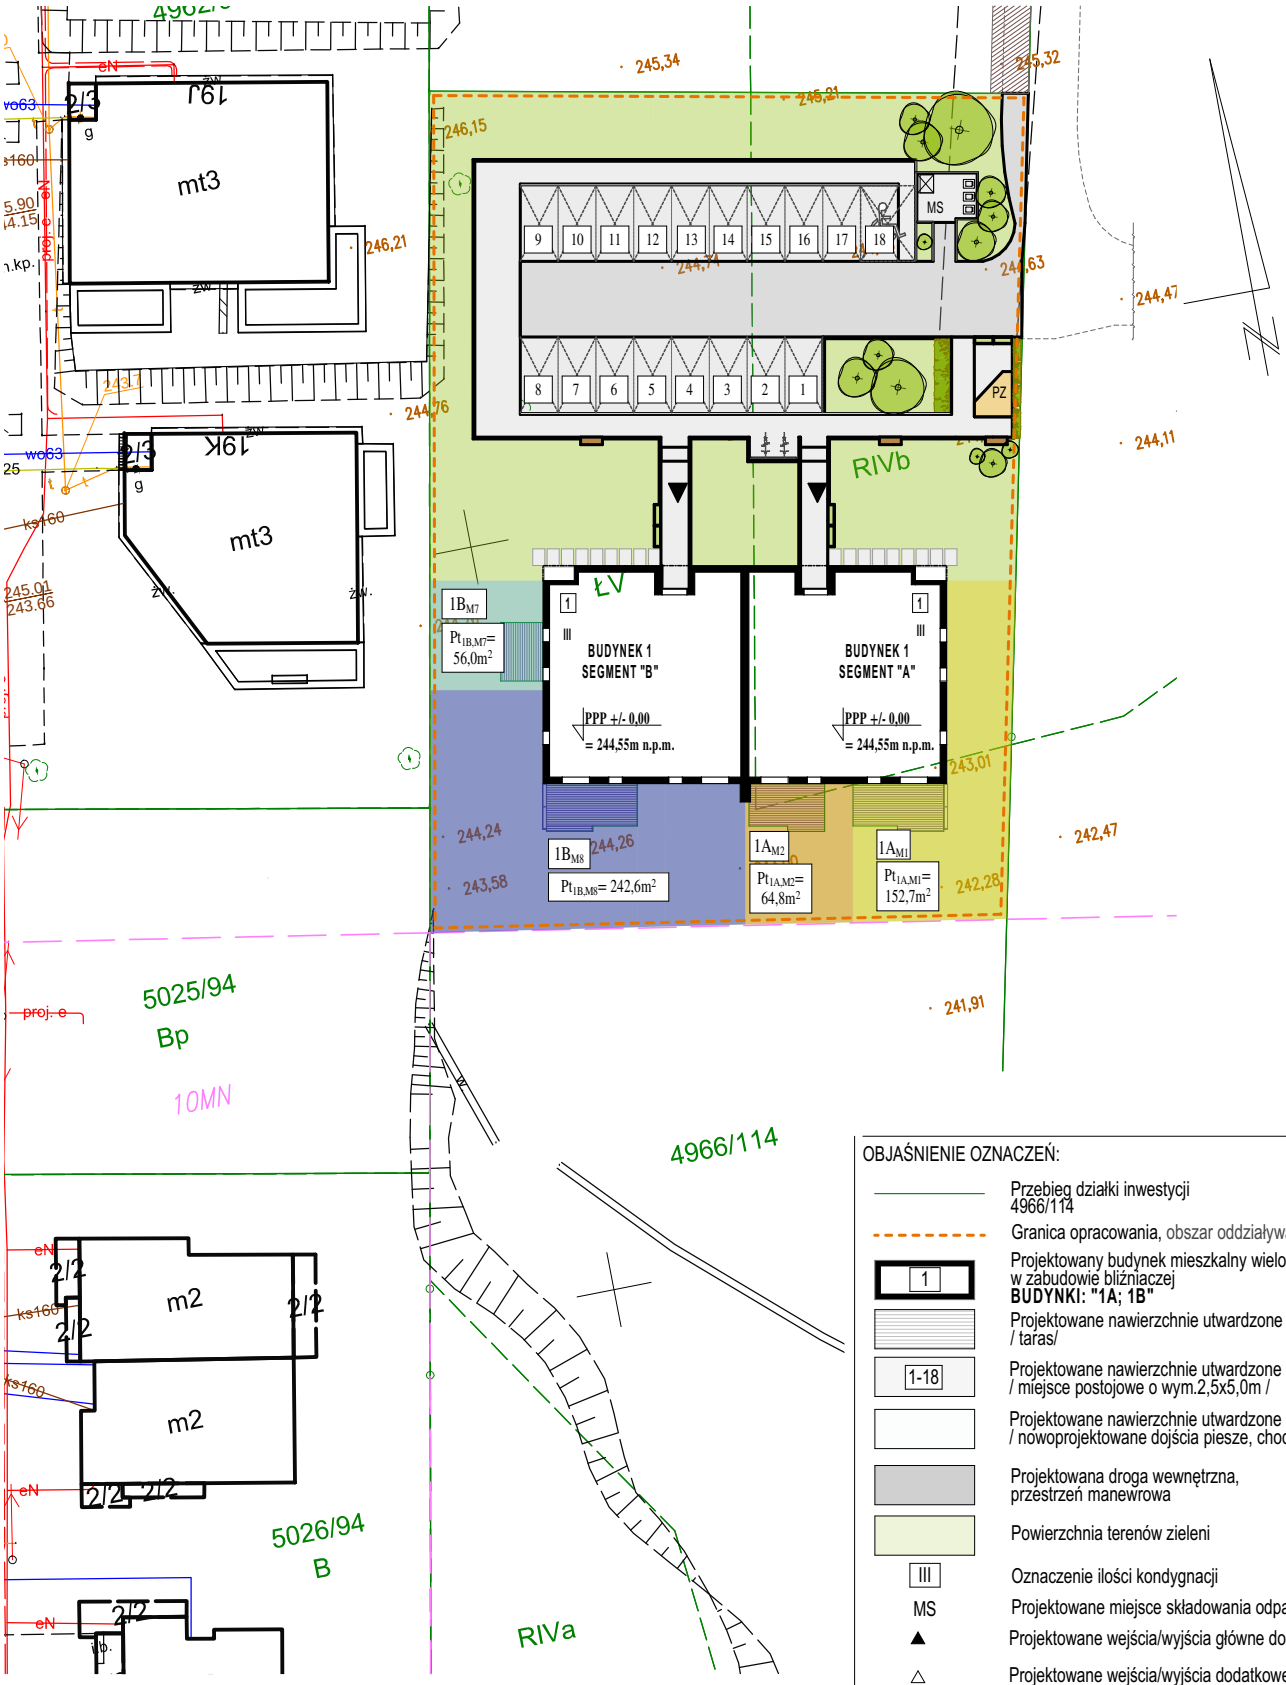

OBJAŚNIENIE OZNACZEŃ:

- Przebieg działki inwestycji 4966/114
- Granica opracowania, obszar oddziaływania
- 1 — Projektowany budynek mieszkalny wielorodzinny w zabudowie bliźniaczej **BUDYNKI: "1A; 1B"**
- Projektowane nawierzchnie utwardzone / taras/
- 1-18 — Projektowane nawierzchnie utwardzone / miejsce postojowe o wym.2,5x5,0m /
- Projektowane nawierzchnie utwardzone / nowoprojektowane dojścia piesze, chodniki /
- Projektowana droga wewnętrzna, przestrzeń manewrowa
- Powierzchnia terenów zieleni
- III — Oznaczenie ilości kondygnacji
- MS — Projektowane miejsce składowania odpadów stałych
- ▲ Projektowane wejścia/wyjścia główne do budynków
- △ Projektowane wejścia/wyjścia dodatkowe do budynków/
- Projektowane drzewo
- 1A$_{M1}$ — Powierzchnia terenu zieleni urządzonej - ogródek /budynek 1A mieszkanie nr 1/
- 1A$_{M2}$ — Powierzchnia terenu zieleni urządzonej - ogródek /budynek 1A mieszkanie nr 2/
- 1B$_{M7}$ — Powierzchnia terenu zieleni urządzonej - ogródek /budynek 1B mieszkanie nr 7/
- 1B$_{M8}$ — Powierzchnia terenu zieleni urządzonej - ogródek /budynek 1B mieszkanie nr 8/