


1 PIĘTRO - M4 - REV.0 - 24.10.2024

SKALA 1:150

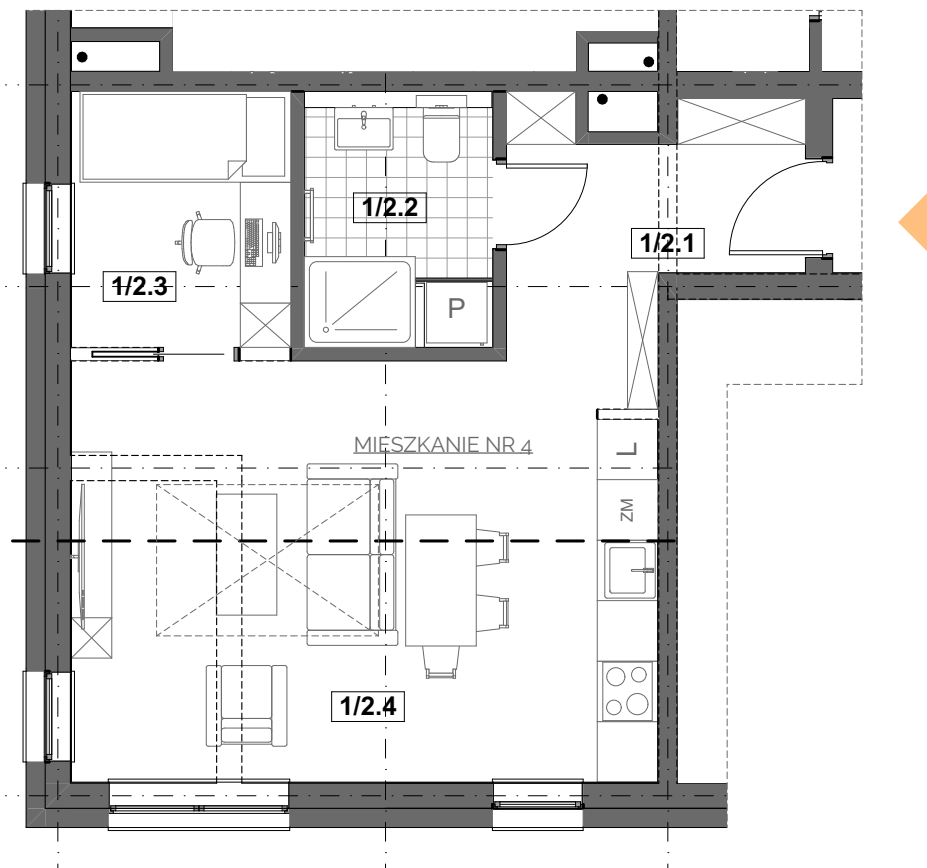

M4

PIĘTRO - MIESZKANIE NR 4

Nr	Funkcja pomieszczenia	Powierzchnia użytkowa netto (m ²)
1/2.1	Komunikacja	6,03
1/2.2	Łazienka	4,75
1/2.3	Pokój	21,44
1/2.4	Salon, kuchnię i jadalnię	24,63
		56,85 m²

